


DANĒS PAVILIJONAS (KONCEPCIJA)

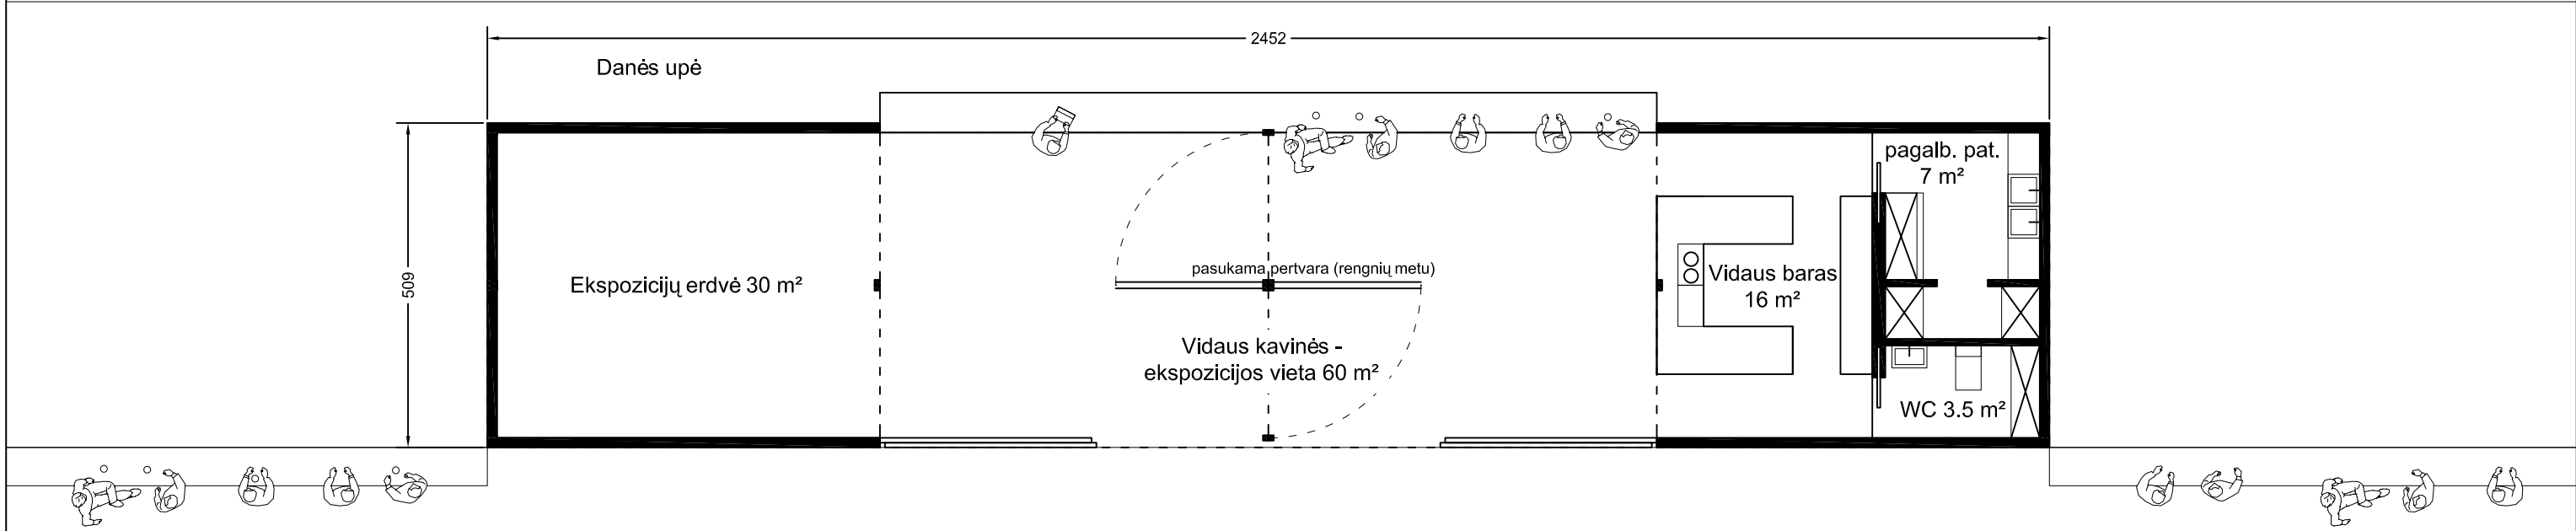

Pirmo aukšta schema bendras plotas 116 m²

